



MINISTERO DELLE FINANZE
DIREZIONE GENERALE DEL CATASTO E DEI SERVIZI TECNICI ERARIALI

ACCERTAMENTO GENERALE DELLA PROPRIETA' IMMOBILIARE URBANA
(R. DECRETO LEGGE 13 APRILE 1939-XVII N°652)

Planimetria degli immobili urbani denunciati con la Scheda N° **12291627**

Comune **ORTANOVO**

Ditta **Popolare Nazionale**
Roma

Via della scuola

"Segniare cognome, nome, provincia del solo primo intestatario"

ACCERTAMENTO GENERALE DELLA
PROPRIETA' IMMOBILIARE URBANA

(R. D. L. 13 aprile 1939-XVII, n. 652)

COMUNE


di

Talloncino di riscontro
DELLA


SCHEDA NUMERO

12291627

AVVERTENZA: Il presente
talloncino deve essere incollato a
cura del dichiarante sulla plani-
metria (riproducendo la unita' im-
mobiliare denunciata con la pre-
sente scheda) da presentare al
senso dell'articolo 7 del R. D. L.
13 aprile 1939-XVII, n. 652.

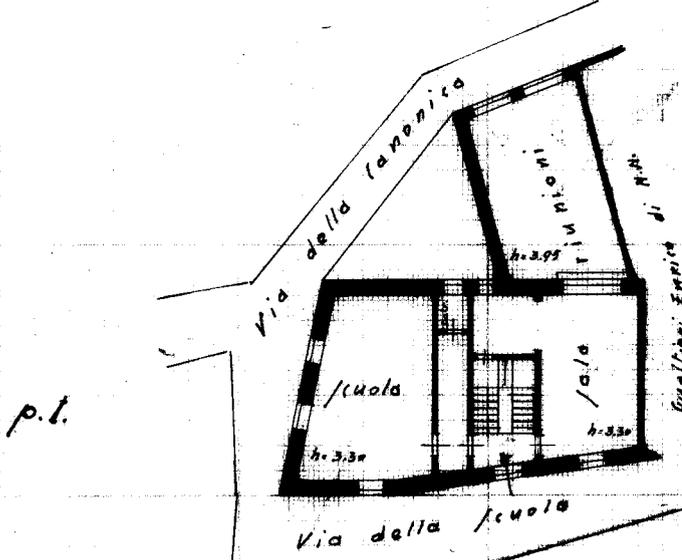

p.l.

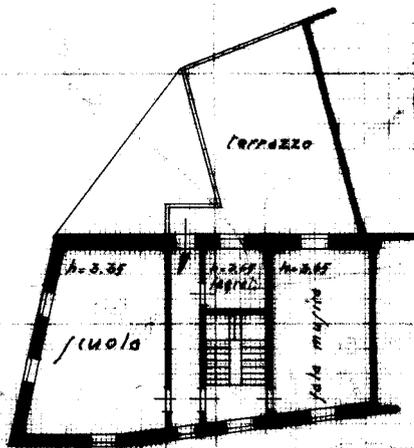

p.l.

ORIENTAMENTO



SCALA 1:500
Completata da

Carra Roberto Luca
(Tetto, n. 1012) (Catasto del 1939)

Inscritto all'Albo dei Geometri
della Provincia di Ortano

Data **20-11-1939/1940** Firma **[Signature]**

Catasto dei Fabbricati - Situazione al 01/04/2022 - Comune di LUNI(GI43) - < Foglio 5 - Particella 557 - Subalterno 3 >
VIA DELLA SCUOLA n. 6 Piano T - 1

Ultima planimetria in atti

846



MINISTERO DELLE FINANZE
DIREZIONE GENERALE DEL CATASTO E DEI SERVIZI TECNICI ERARIALI

ACCERTAMENTO GENERALE DELLA PROPRIETA' IMMOBILIARE URBANA
(R. DECRETO LEGGE 13 APRILE 1939 XVII N°652)

Planimetria degli immobili urbani denunciati con la Scheda N° 12298328
Comune di Ortonovo Circo. S. G. Ing. Nino Ferrari
Via della Scuola

ACCERTAMENTO GENERALE DELLA PROPRIETA' IMMOBILIARE URBANA

(R.D.L. 13 aprile 1939-XVII, n. 652)


COMUNE
di Ortonovo

Taloncino di riscontro
DELLA

SCHEDA NUMERO

12298328

AVVERTENZA: Il presente taloncino deve essere incollato a cura del dichiarante sulla planimetria (riproducente la unita immobiliare denunciata con la presente scheda) da presentarsi ai sensi dell'articolo 7 del R. D. L. 13 aprile 1939-XVII, n. 652.

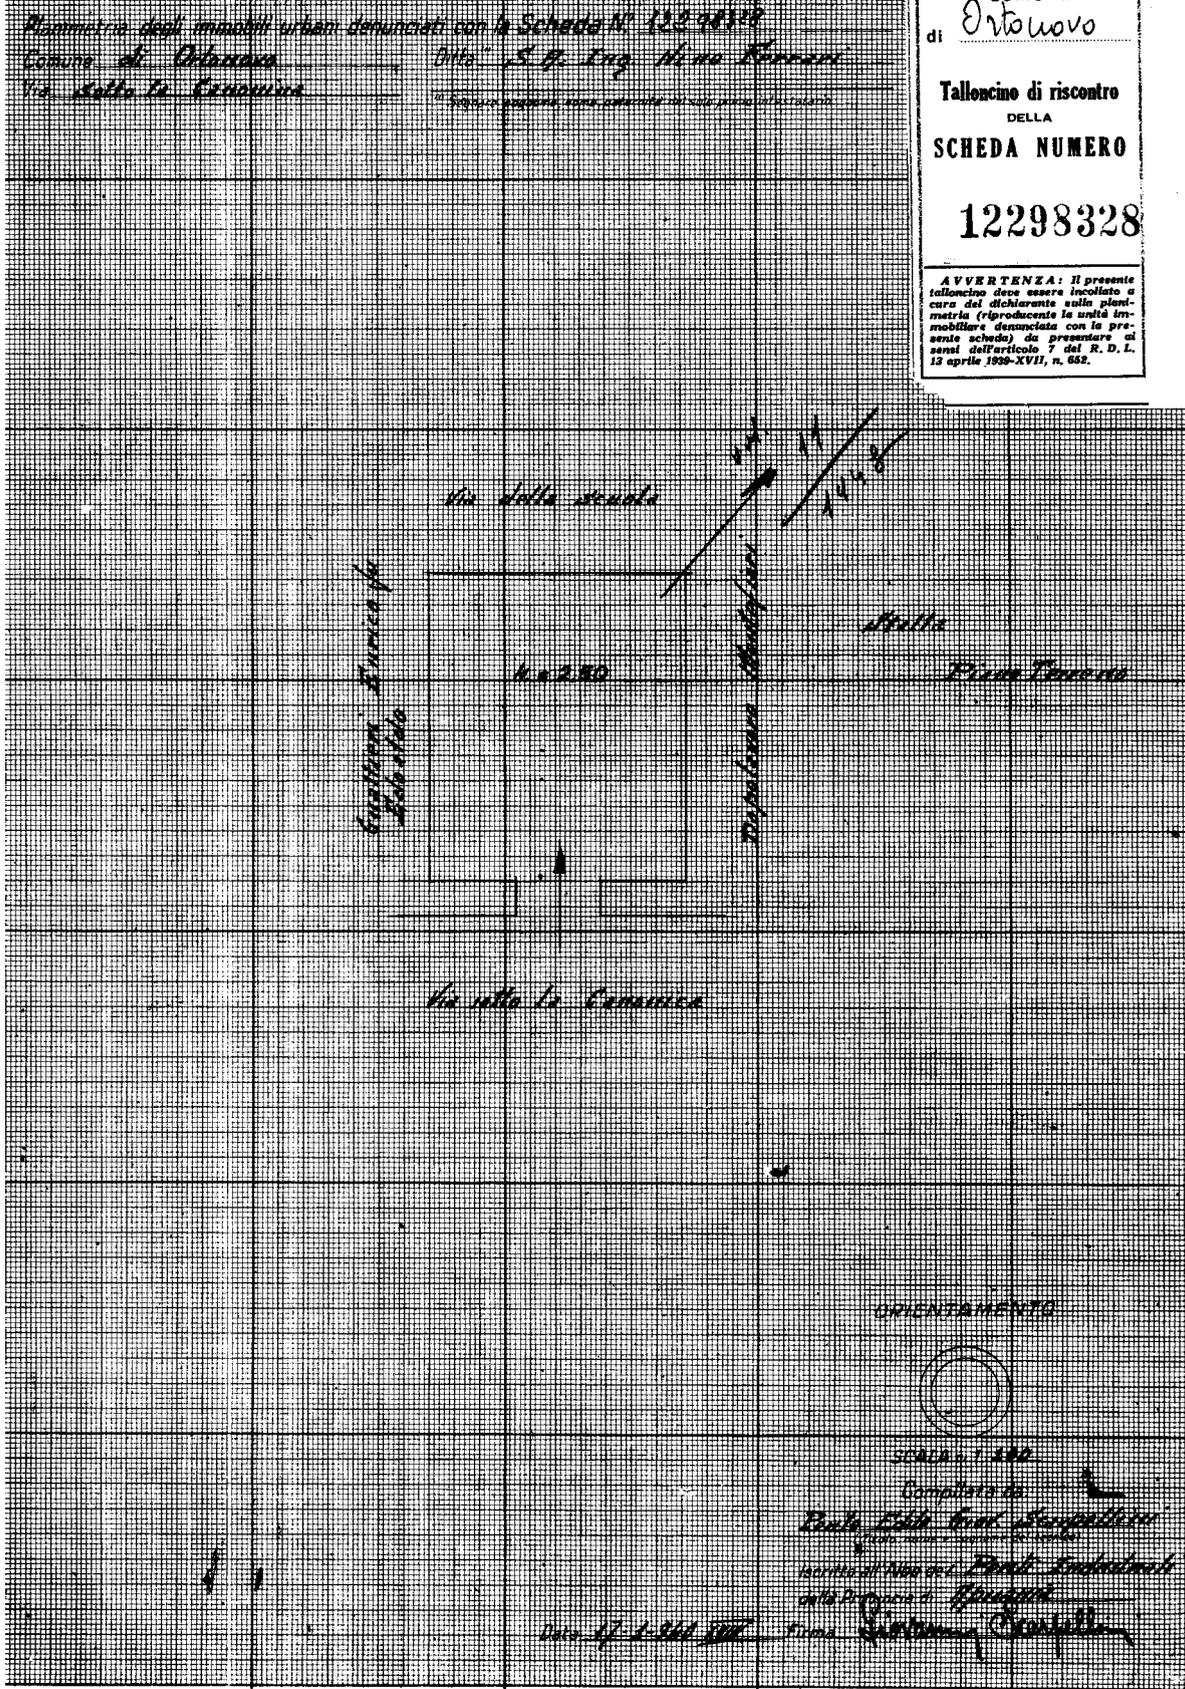

10 metri

Catasto dei Fabbricati - Situazione al 01/04/2022 - Comune di LUNI(G143) - < Foglio 5 - Particella 557 - Subalterno 1 >
VIA SOTTO LA CANONICA Piano T

Ultima planimetria in atti