
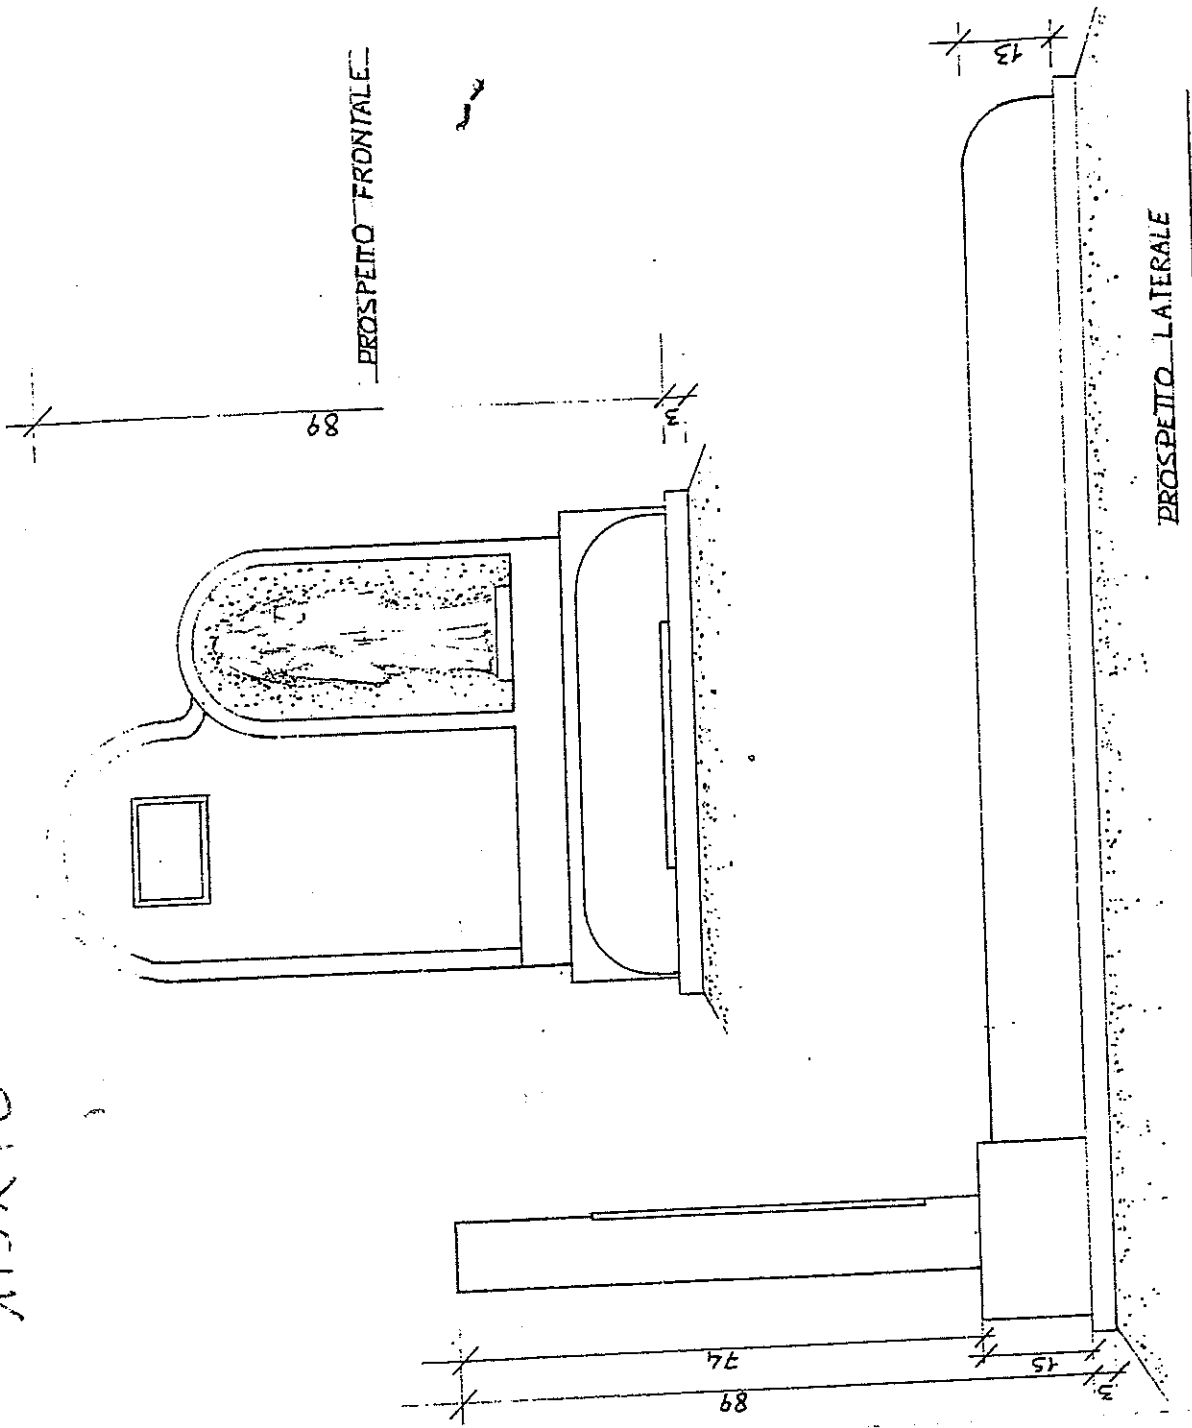


175 x 70

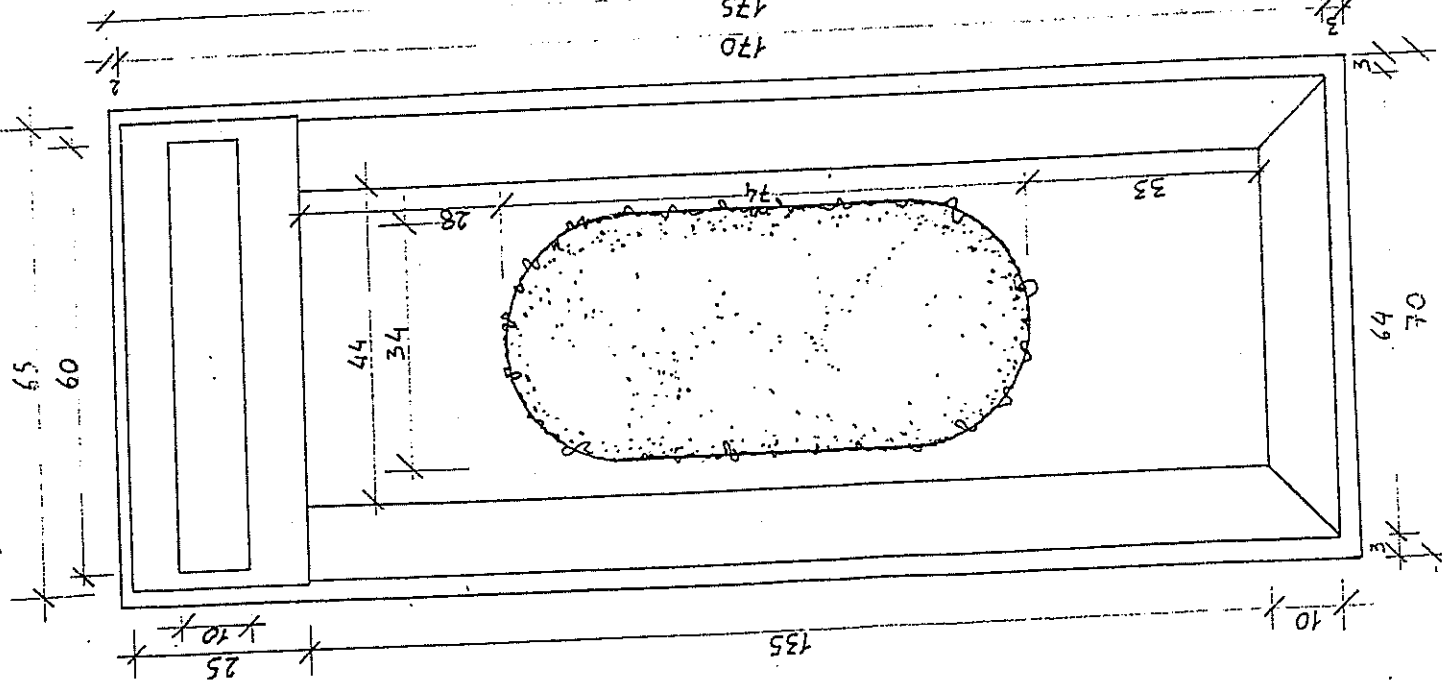

PROSPETTO FRONTALE

PROSPETTO LATERALE

COMUNE DI ORTONOVO

UFFICIO TECNICO

PROSPETTI E PIANTE DI TOMBA A TERRA

CIMITERO DI S. MARTINO

SCALA 1:10

PIANTA