




Estratto di mappa catastale

Fig. 8 Mapp. 789 scala 1:1000

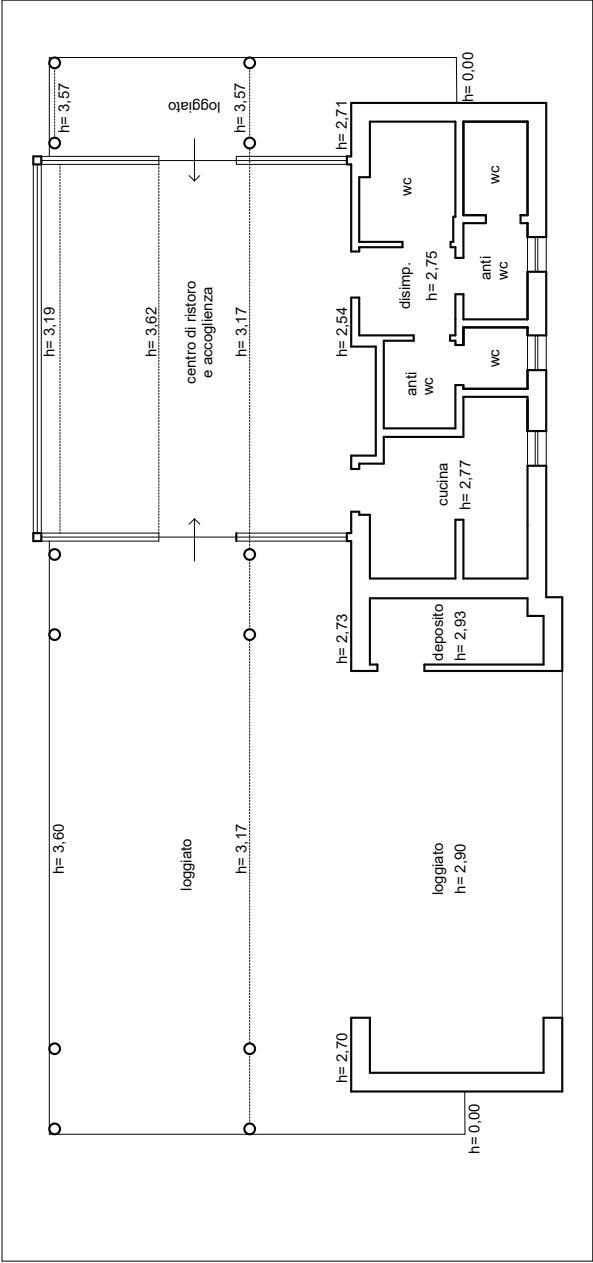

CITTA' DI LUNI
Provincia della Spezia
Settore 4 Edilizia privata

CENTRO INFORMAZIONI
LOC. FALASCHI
Proprietà: CITTA' DI LUNI

DATI IMMOBILE:
Città di Luni, Via della Stazione
N.C.E.U.
Fig.12 Mapp.789

Tecnici :

TAVOLA:

00

OGGETTO:
STATO ATTUALE